


Ситуационный план М 1:10000

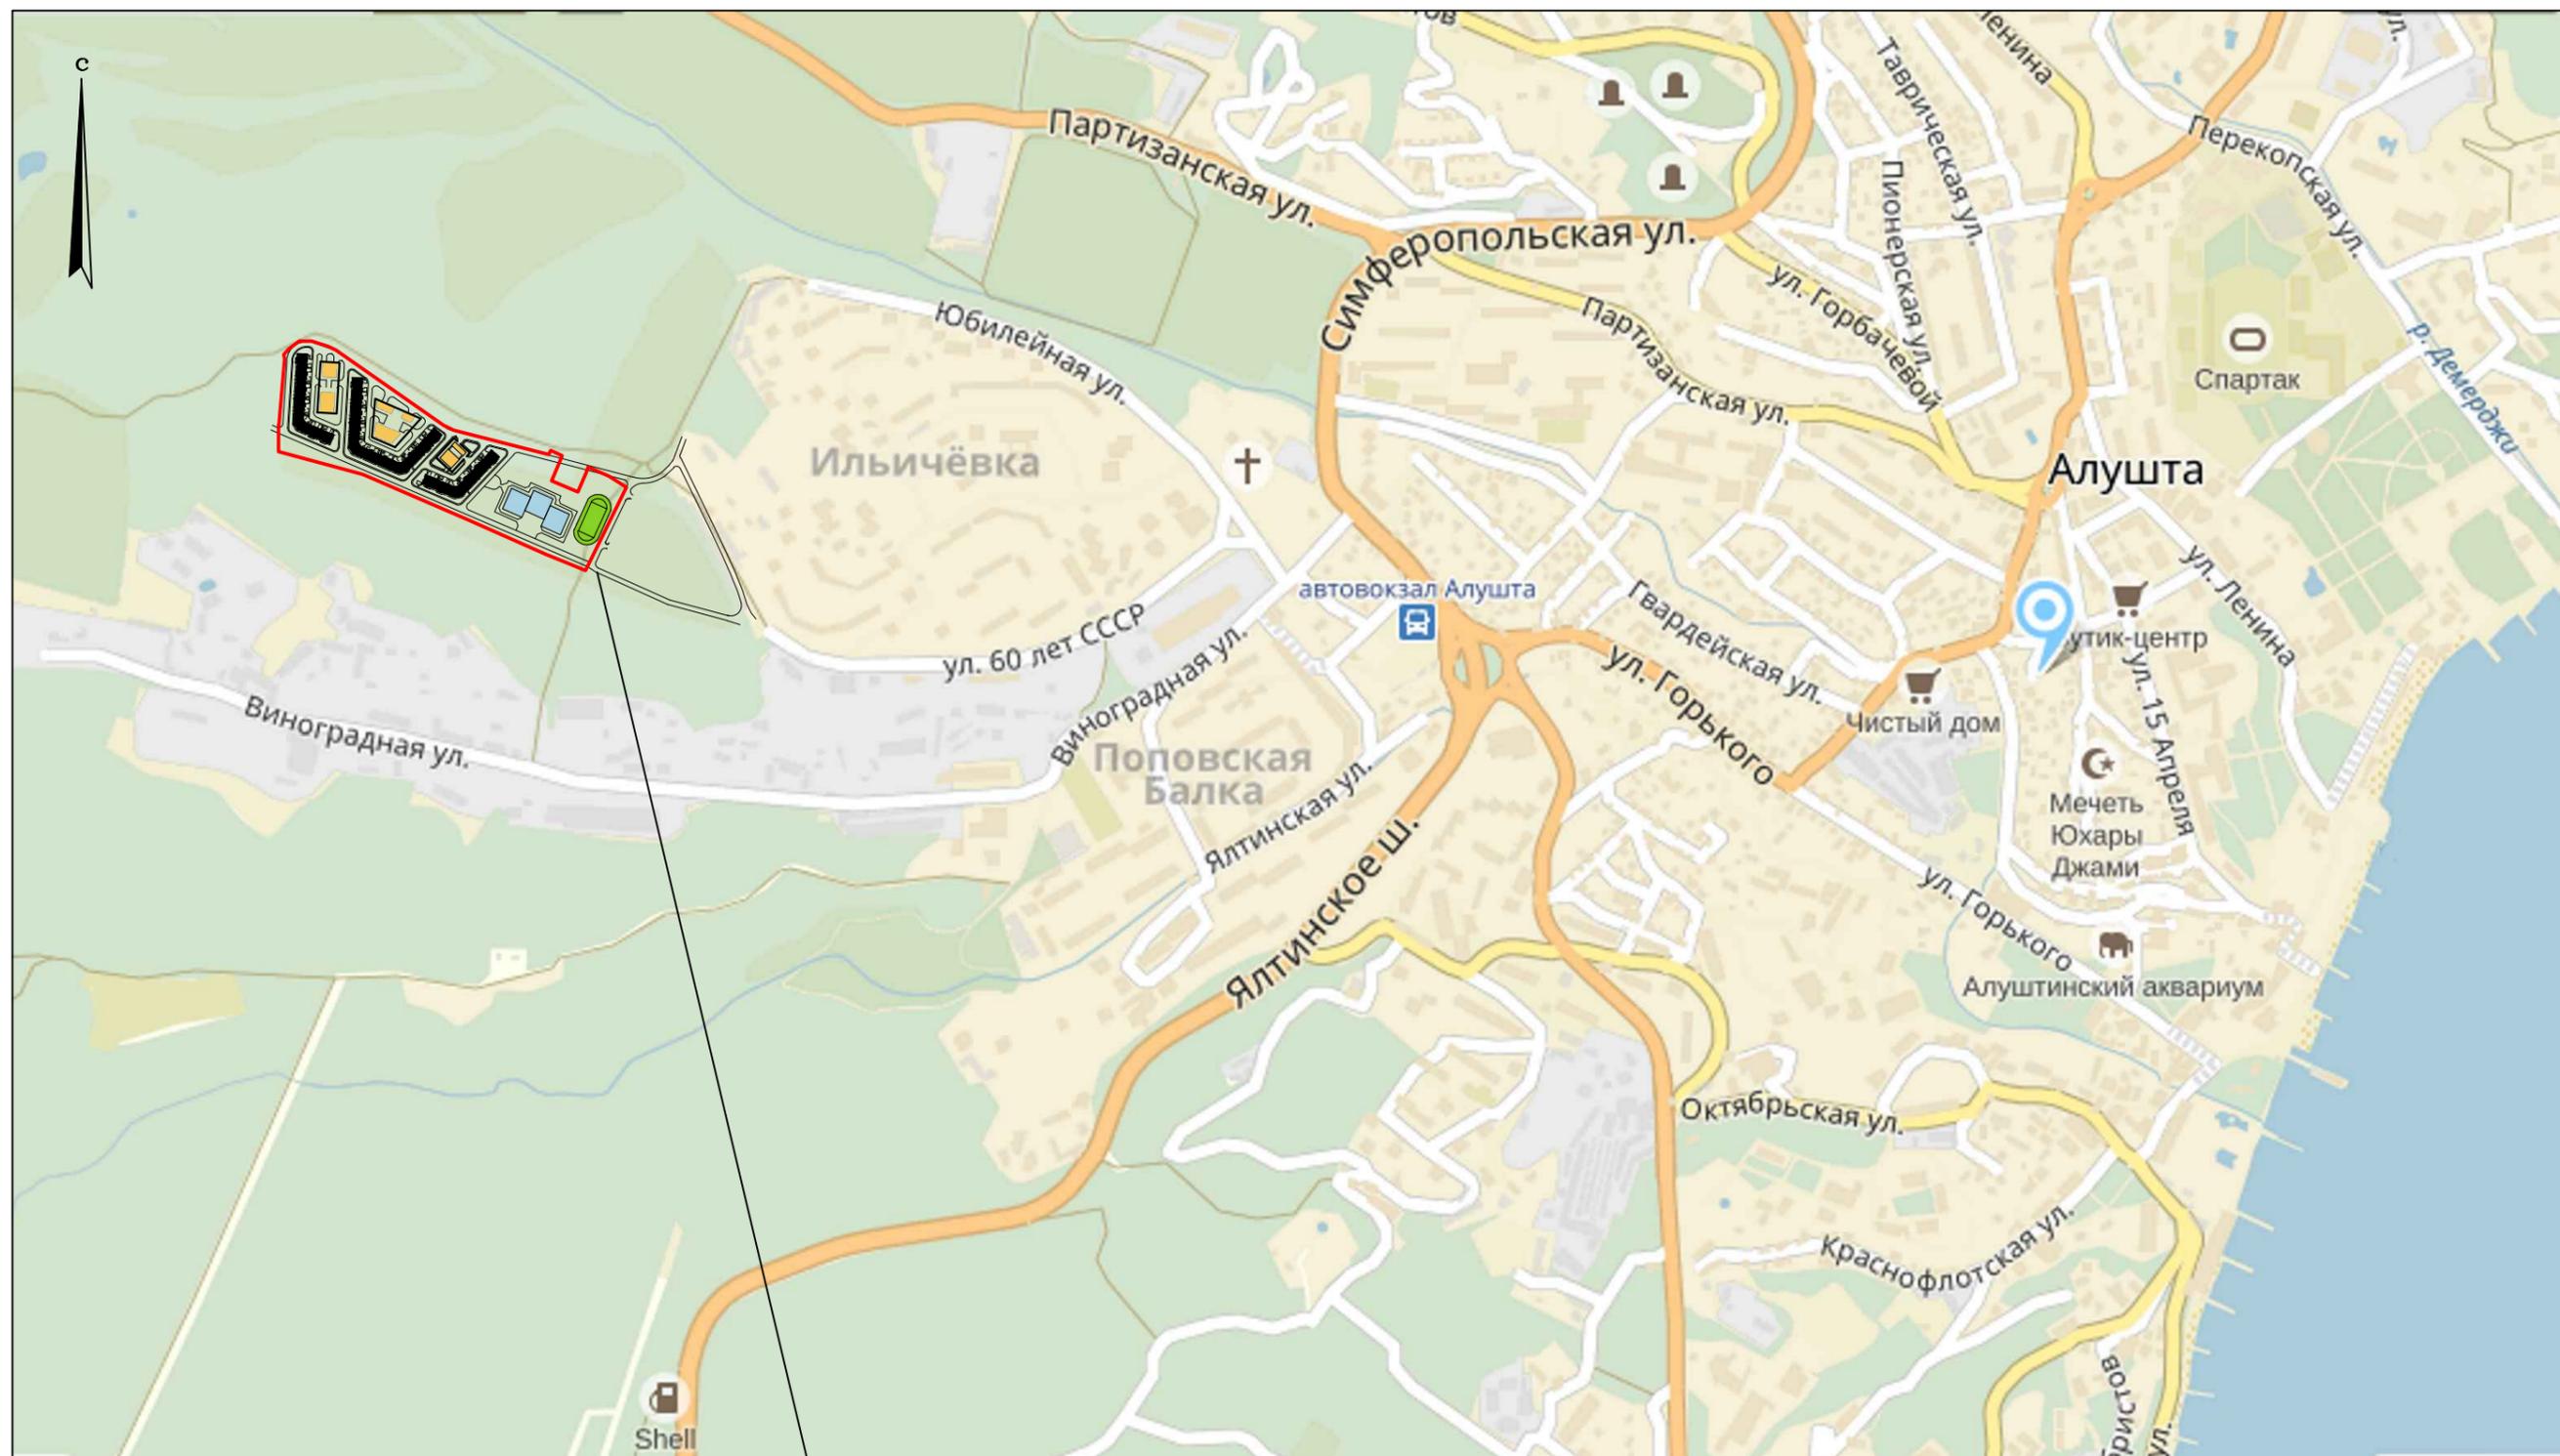

Проектируемый участок
в границах отвода

ИНВ N подл ПОДПИСЬ И ДАТА ВЗМ ИНВ N

						160/16 - I - ГП			
						Жилой комплекс по ул. 60 лет СССР, г.Алушта			
Изм.	Исп. уч.	Лист	N док.	Подпись	Дата	Генеральный план	Стадия	Лист	Листов
ГАП		Котельников					Р	2	
ГИП		Швец				Ситуационный план М 1:10000	ООО "ИНТЕРПРОЕКТ" г. Севастополь		
Разраб		Сухотин		<i>Сухотин</i>					