

Государственный комитет по государственной регистрации и кадастру Республики Крым

(полное наименование органа кадастрового учета)

КП.1

КАДАСТРОВЫЙ ПАСПОРТ ЗЕМЕЛЬНОГО УЧАСТКА

"09" июня 2016 г. № 90-02/2016-262793

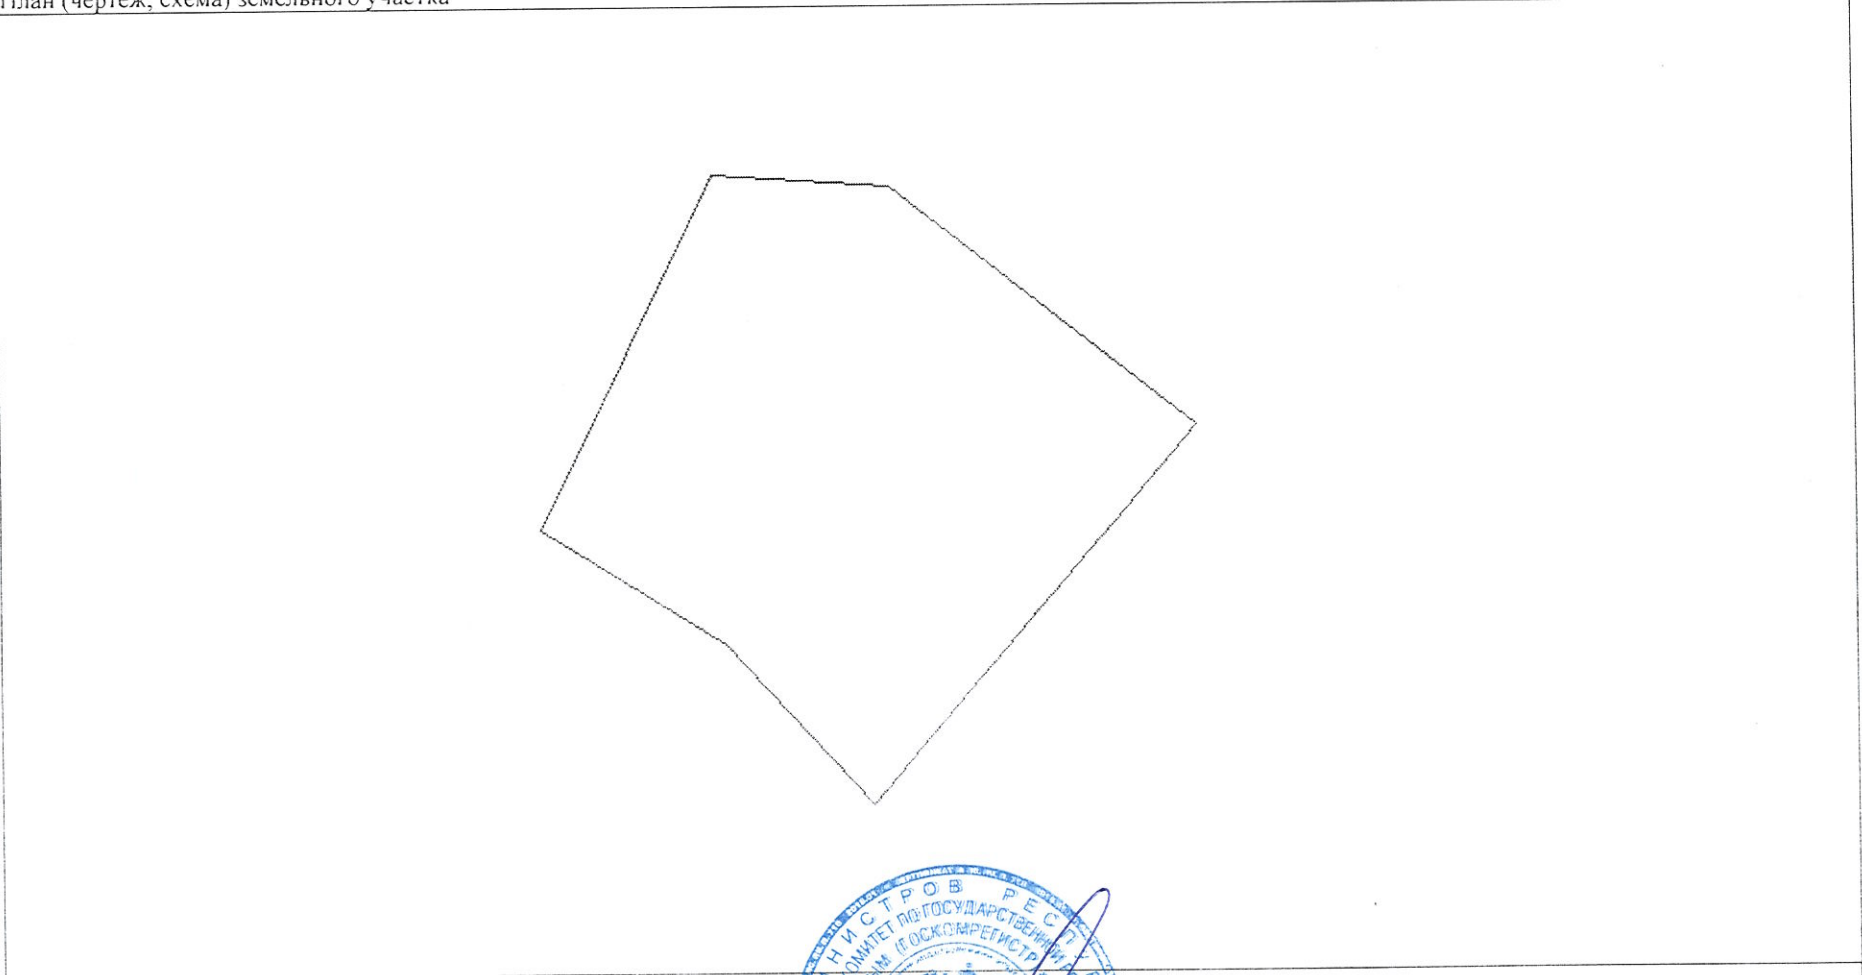

|      |  |                   |   |   |   |                 |
|------|--|-------------------|---|---|---|-----------------|
| 1    | Кадастровый номер:   | 90:22:010315:1783 | 2 | Лист № 1  | 3 | Всего листов: 2 |
| 4    | Номер кадастрового квартала:   | 90:22:010315      |   |   |   |                 |
| 5    | Предыдущие номера:   | —                 | 6 | Дата внесения номера в государственный кадастр недвижимости: 09.06.2016 |   |                 |
| 7    | —  |                   |   |   |   |                 |
| 8    | Кадастровые номера объектов капитального строительства: —  |                   |   |   |   |                 |
| 9    | Адрес (описание местоположения): Республика Крым, г Симферополь, ул Балаклавская, в районе школы №36   |                   |   |   |   |                 |
| 10   | Категория земель: Земли населенных пунктов   |                   |   |   |   |                 |
| 11   | Разрешенное использование: многоэтажная жилая застройка  |                   |   |   |   |                 |
| 12   | Площадь: 8658+/-32.57 кв. м  |                   |   |   |   |                 |
| 13   | Кадастровая стоимость: —   |                   |   |   |   |                 |
| 14   | Сведения о правах: —   |                   |   |   |   |                 |
| 15   | Особые отметки: —  |                   |   |   |   |                 |
| 16   | Сведения о природных объектах: —   |                   |   |   |   |                 |
| 17   | Дополнительные сведения:   |                   |   |   |   |                 |
| 17.1 | Кадастровые номера участков, образованных с земельным участком: —  |                   |   |   |   |                 |
| 17.2 | Кадастровый номер преобразованного участка: —  |                   |   |   |   |                 |
| 17.3 | Кадастровые номера участков, подлежащих снятию или снятых с кадастрового учета: —  |                   |   |   |   |                 |
| 17.4 | Кадастровые номера участков, образованных из земельного участка: —   |                   |   |   |   |                 |
| 18   | Характер сведений государственного кадастра недвижимости (статус записи о земельном участке): Сведения об объекте недвижимости имеют статус временные. Дата истечения временного характера сведений - 10.06.2021.                                  |                   |   |   |   |                 |
| 19   | Сведения о кадастровых инженерах: Лазоренко Елена Юрьевна, 82-14-69, Государственное унитарное предприятие Республики Крым "Научно исследовательский и проектный институт землеустройства, кадастра и оценки недвижимого имущества", 09.06.2016 г. |                   |   |   |   |                 |

|   |                                     |
|---|-------------------------------------|
|  | ИСЛЯМОВА Л.Э.<br>(инициалы фамилия) |
|---|-------------------------------------|



КАДАСТРОВЫЙ ПАСПОРТ ЗЕМЕЛЬНОГО УЧАСТКА

"09" июня 2016 г. № 90-02/2016-262793

|   |  |   |                                      |   |                 |
|---|--|---|--------------------------------------|---|-----------------|
| 1   | Кадастровый номер: 90:22:010315:1783   | 2   | Лист № 2                             | 3 | Всего листов: 2 |
| 4   | План (чертеж, схема) земельного участка<br> |   |                                      |   |                 |
| 5   | Масштаб 1:1500   |   |                                      |   |                 |
| СПЕЦИАЛИСТ - ЭКСПЕРТ<br>(полное наименование должности) |  |  | ИСЛЯМОВА Л.Э.<br>(инициалы, фамилия) |   |                 |